Mapa
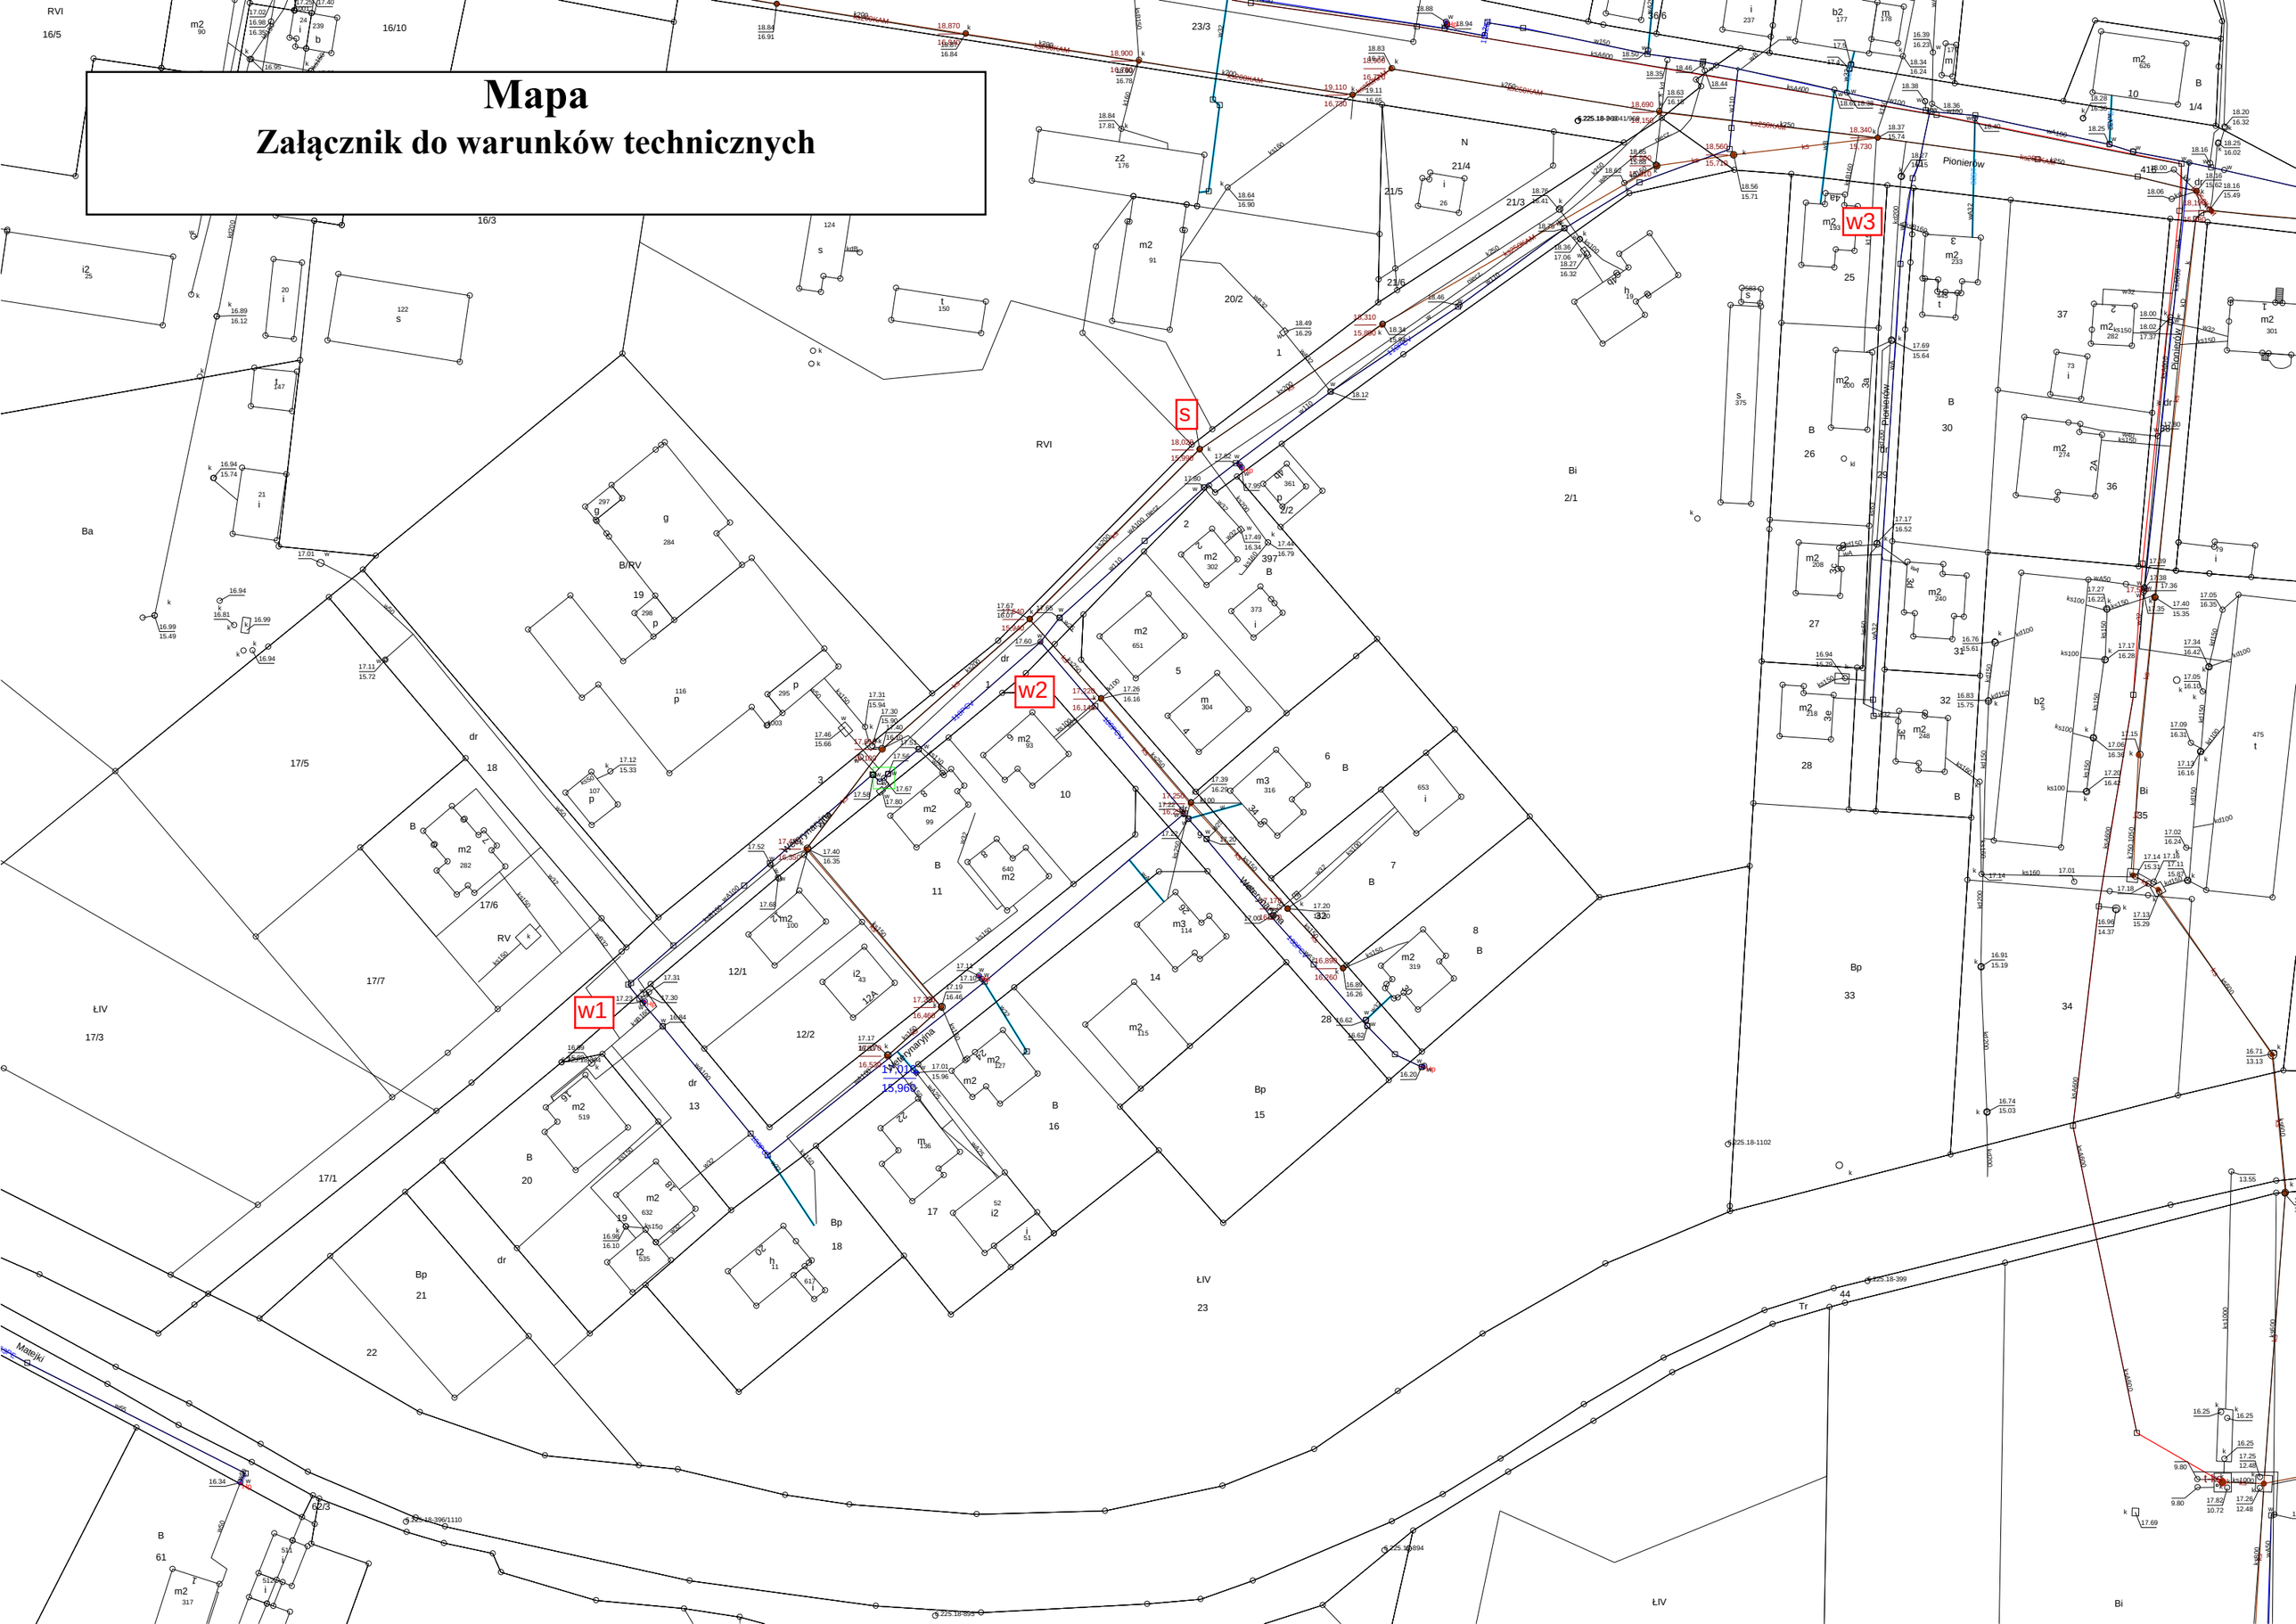
Załącznik do warunków technicznych